



POŁOŻENIE LOKALU W BUDYNKU

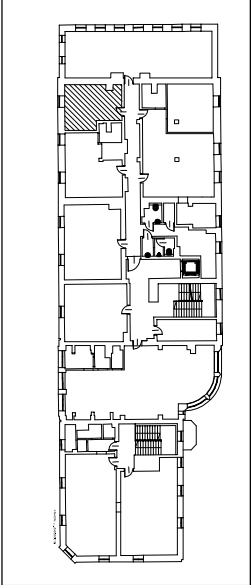

ZESTAWIENIE POMIESZCZEŃ/PIĘTRO	
NUMER	POMIERZCHNIA UŻYTKOWA
15/2.1	LOKAL O PRZEZNACZENIU INNYM NIŻ MIESZKALNY NR 15
15/2.1	POMIESZCZENIE BIUROWE
RAZEM POWIERZCHNIA LOK. NR 15	26.18
	RAZEM POWIERZCHNIA LOK. NR 15
	26.18

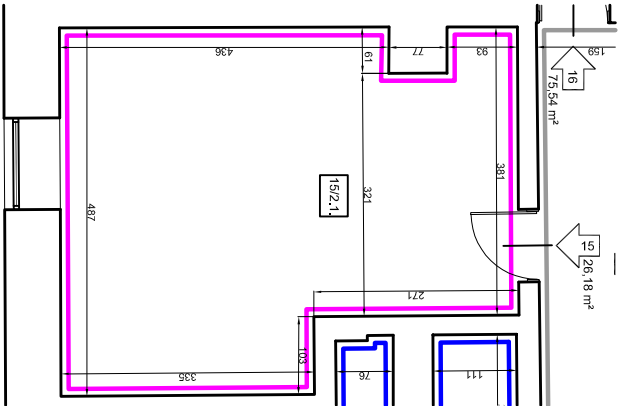

TYTUŁ RYSUNKU:

RZUT I PIĘTRA

SKALA:

1:100

LOKAL 15

ADRES:

UL. ZABŁOCIE 23, OBR. 0014 PODGÓRZE,
DZ. EW. NR 266/5, W KRAKOWIE